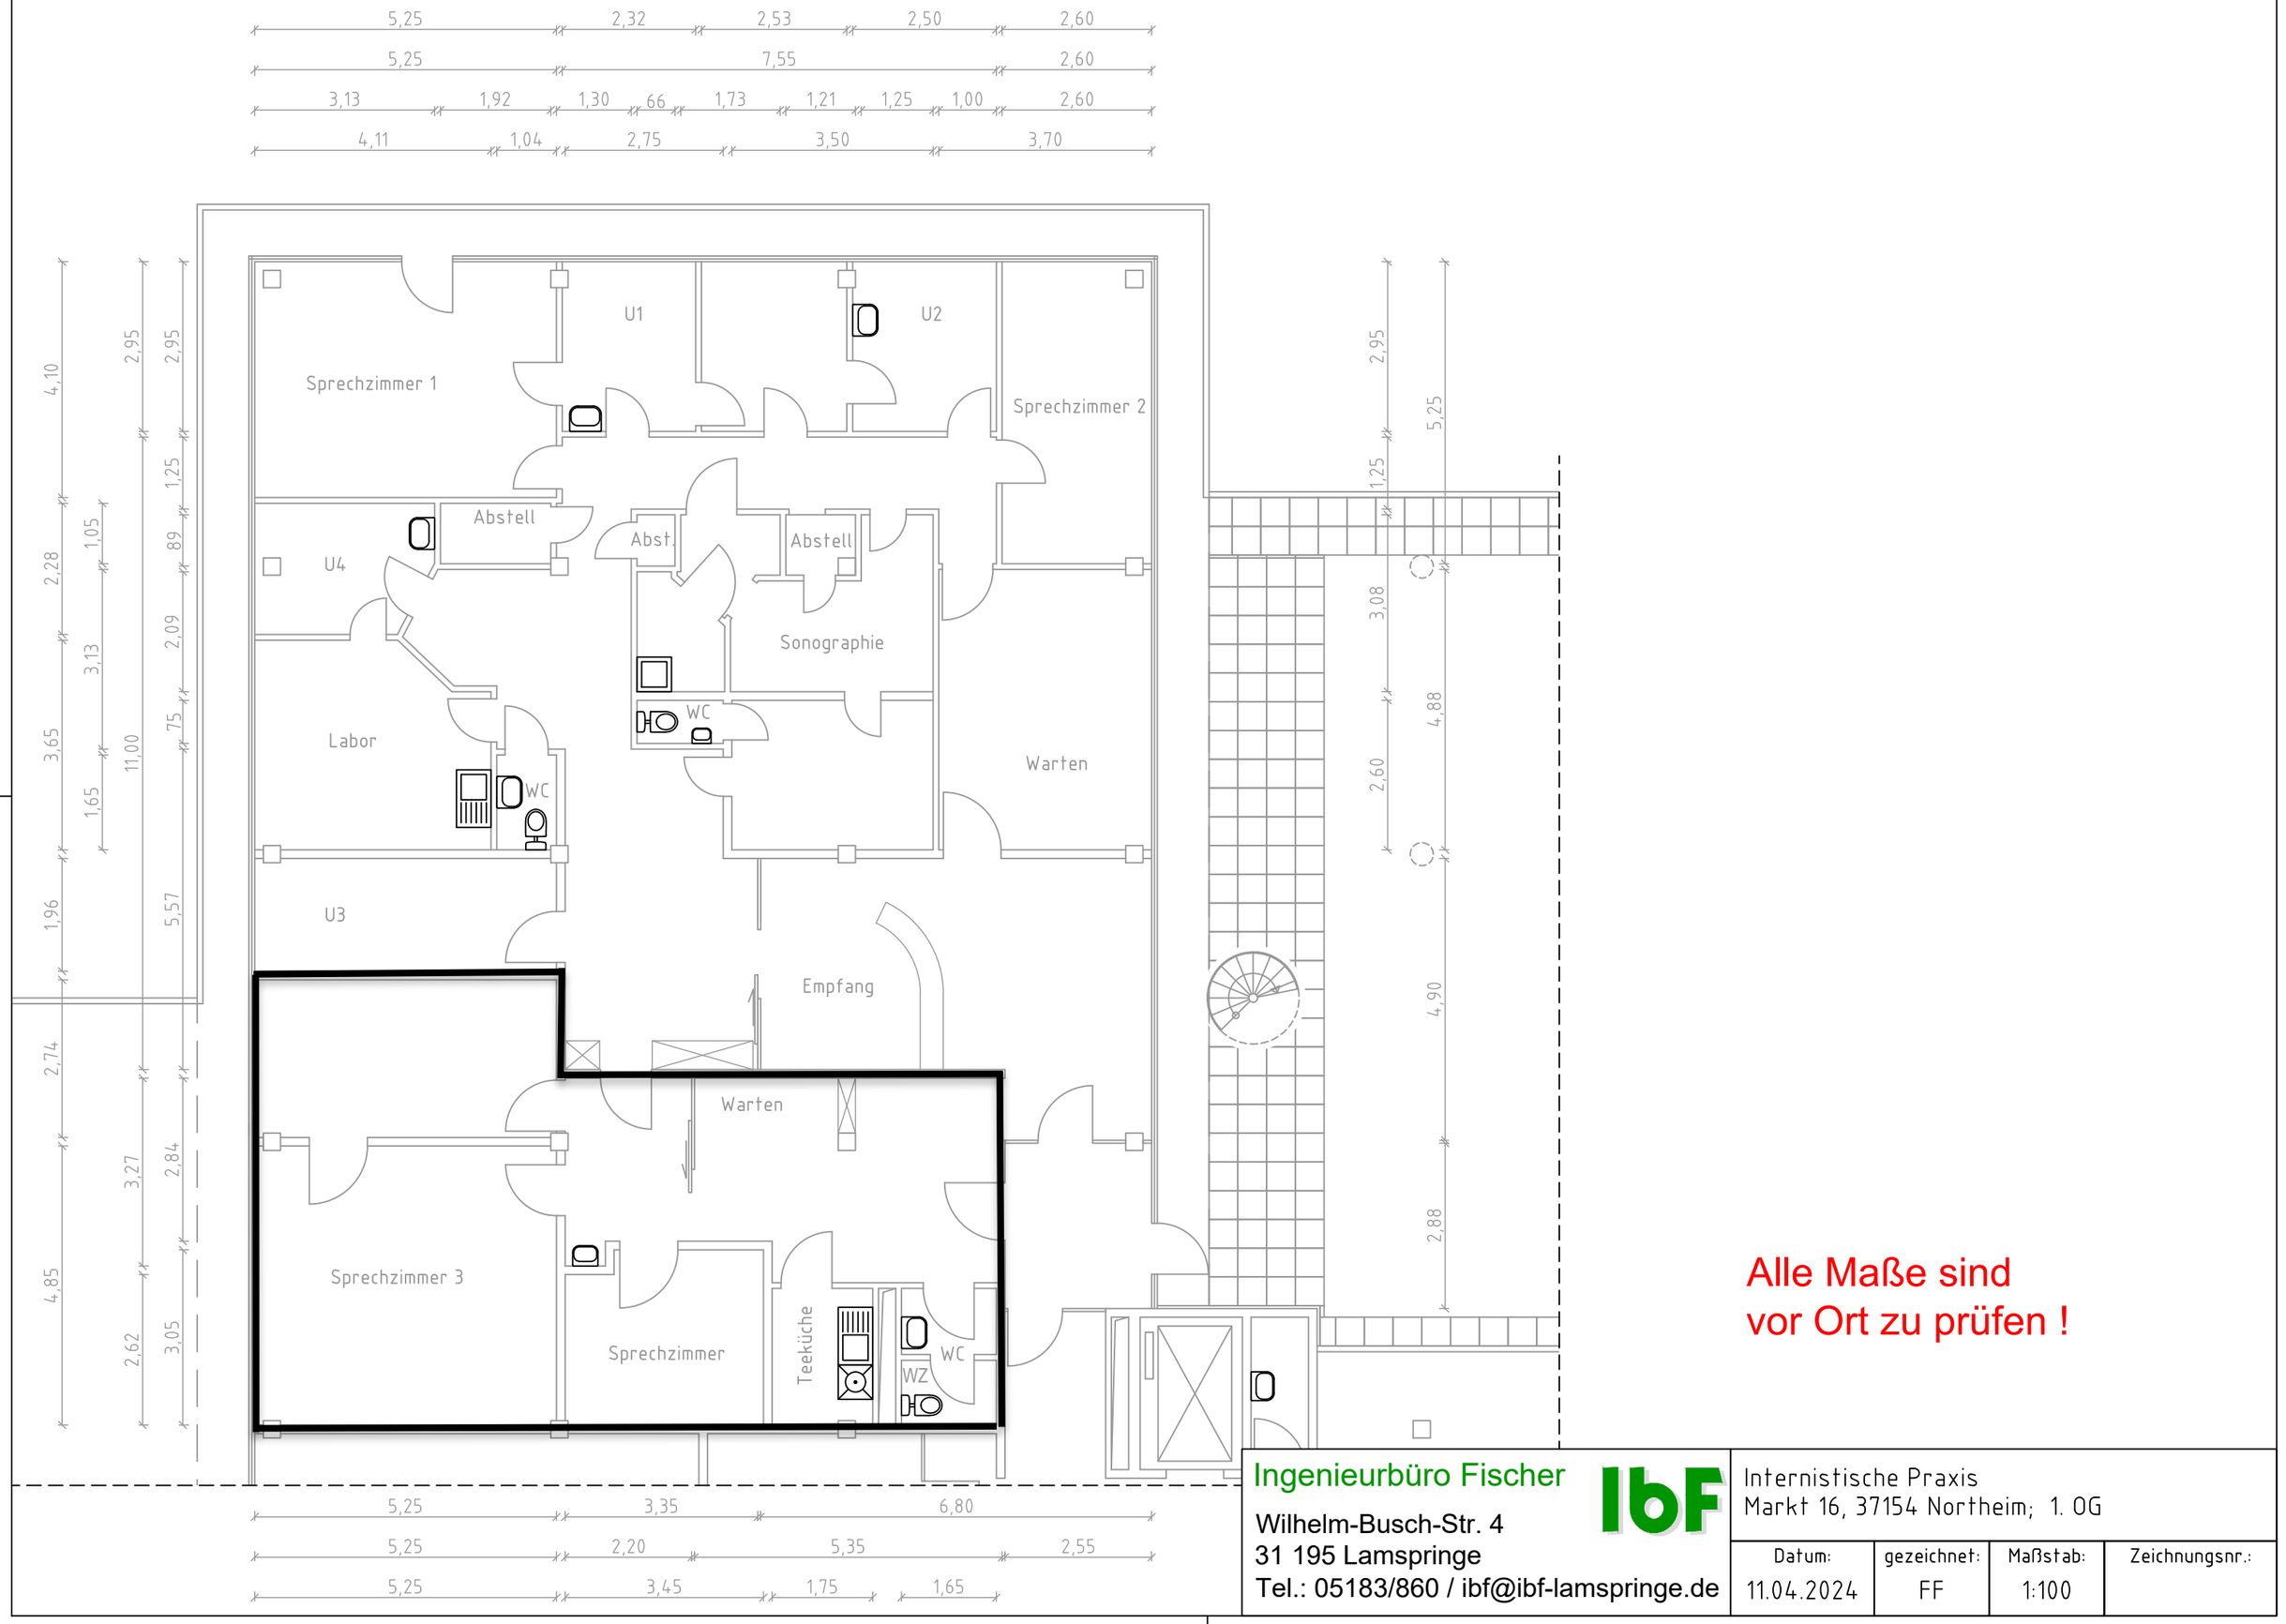


Alle Maße sind
vor Ort zu prüfen !

Ingenieurbüro Fischer
Wilhelm-Busch-Str. 4
31 195 Lamspringe
Tel.: 05183/860 / ibf@ibf-lamspringe.de

Internistische Praxis
Markt 16, 37154 Northeim; 1. OG

Datum:	gezeichnet:	Maßstab:	Zeichnungsnr.:
11.04.2024	FF	1:100	